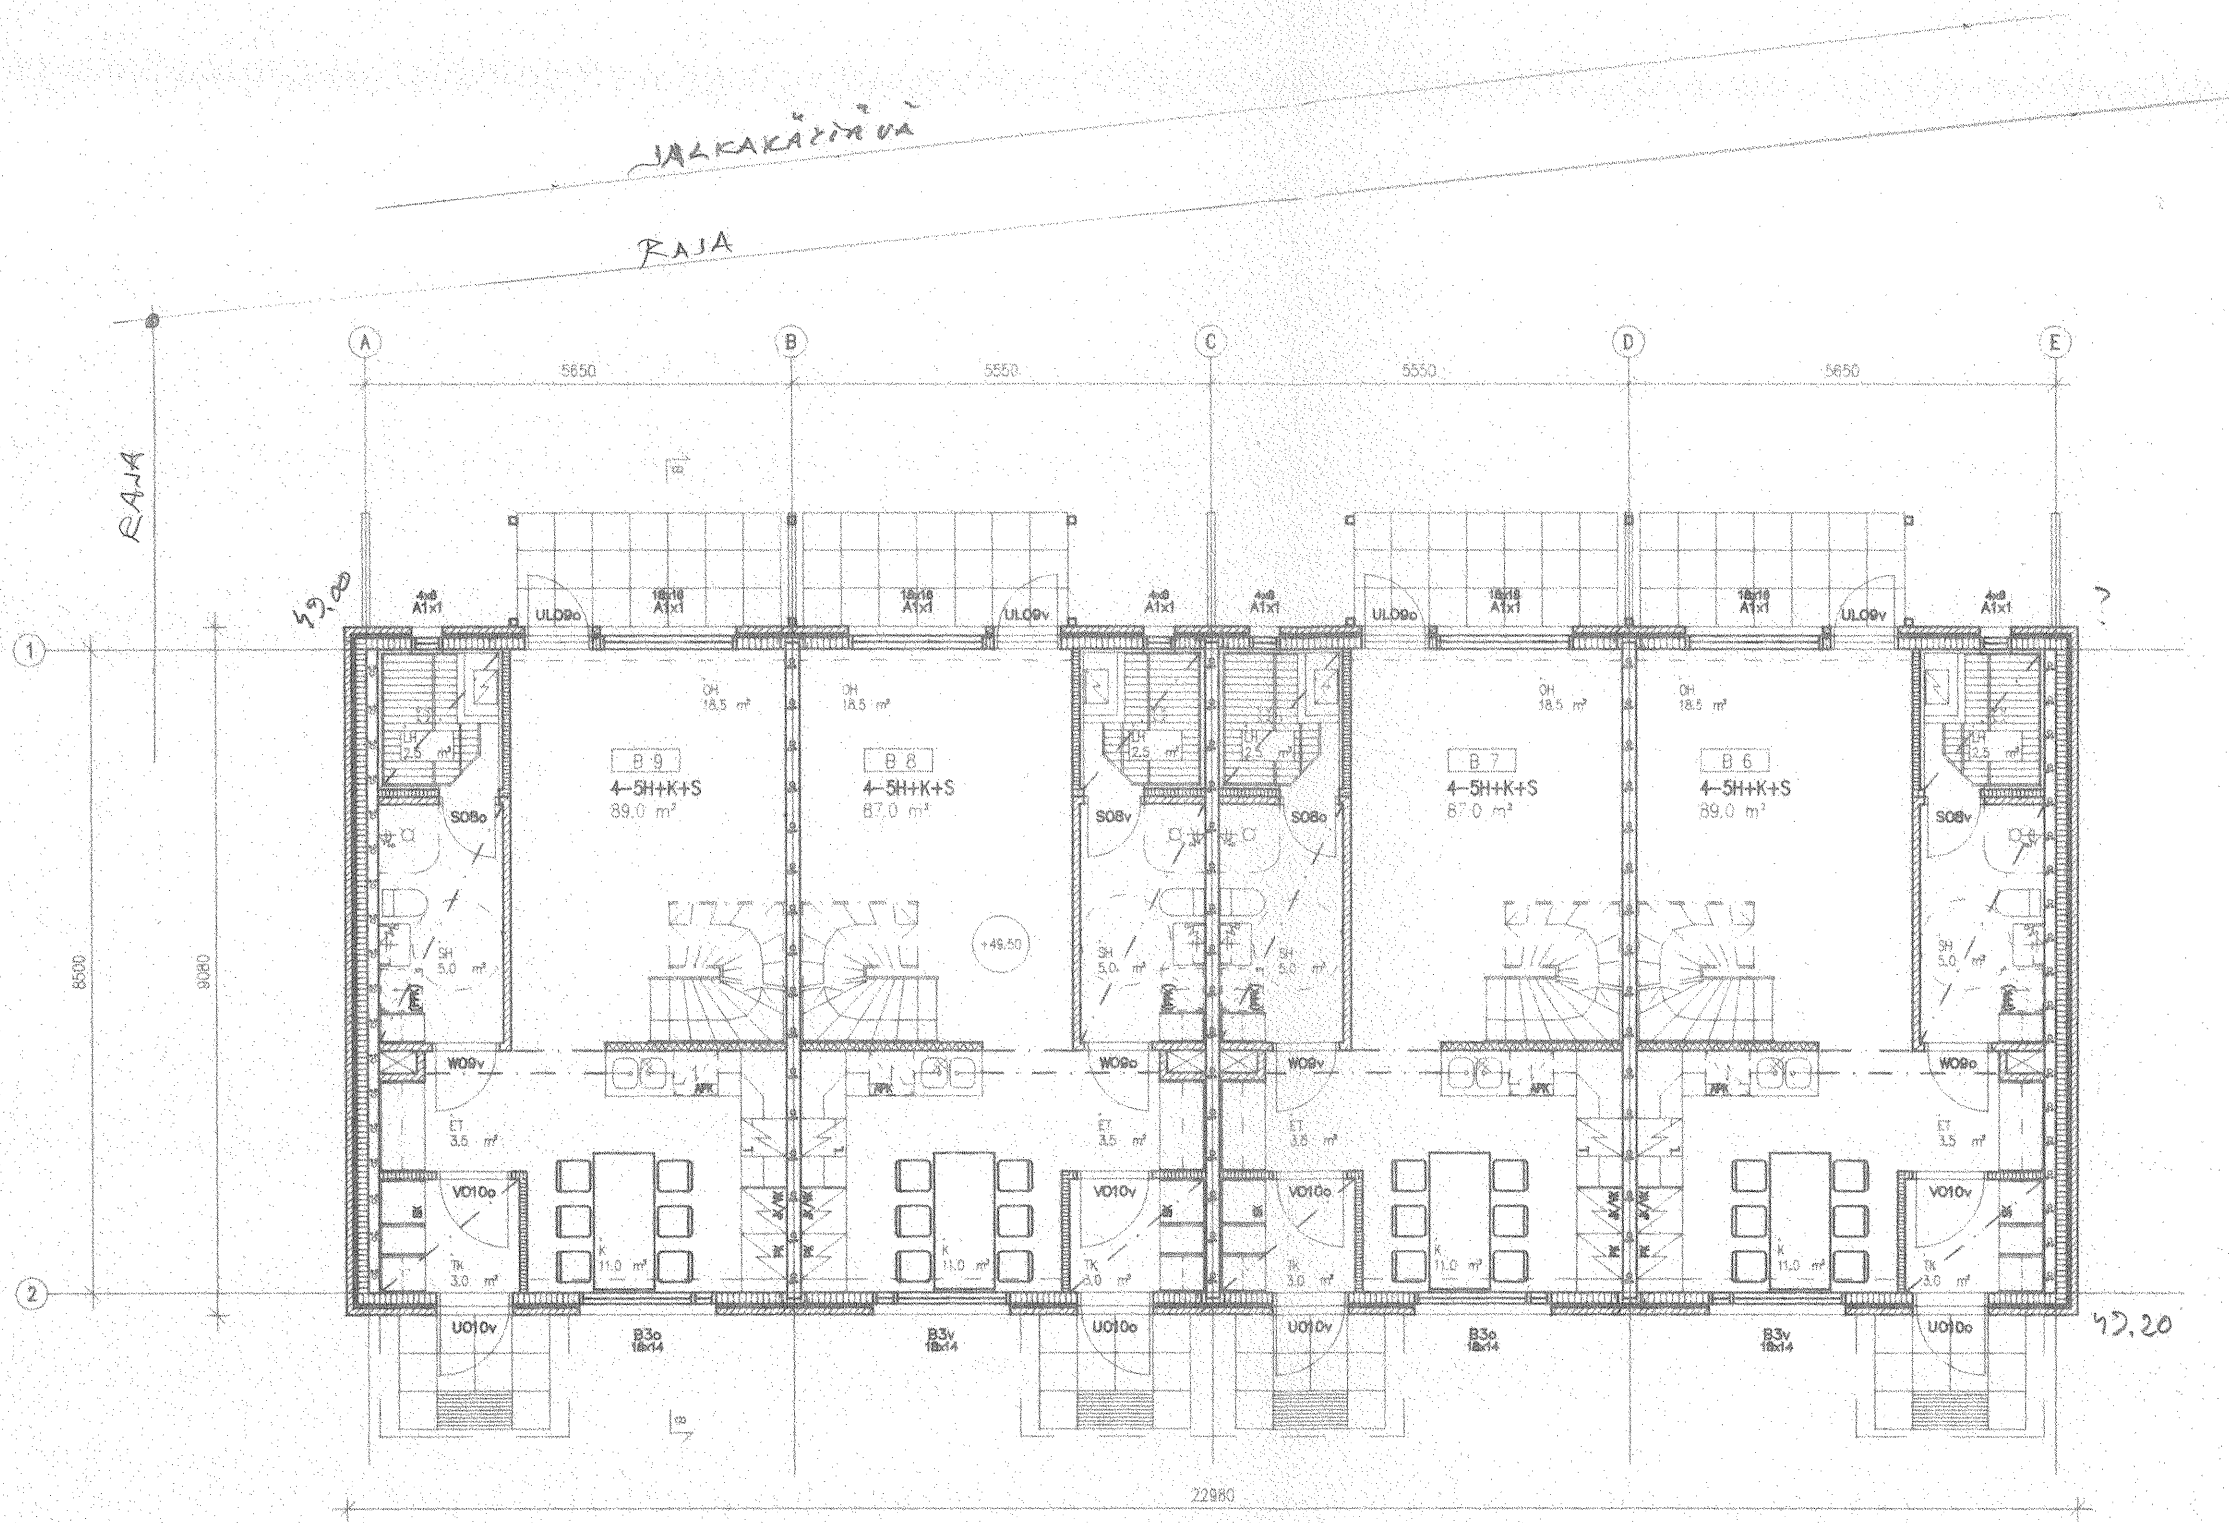
JALKAKÄYTÄVÄ
RAJA
RAJA
A
B
C
D
E
1
2
5650
5550
5550
5650
8500
9080
22980
49,00
49,20
B 9
4-5H+K+S
89,0 m²
B 8
4-5H+K+S
87,0 m²
B 7
4-5H+K+S
87,0 m²
B 6
4-5H+K+S
89,0 m²
ULO9o
ULO9v
SO8o
SO8v
WO9v
WO9o
VO10o
VO10v
UO10v
UO10o
B3o
B3v
OH
18,5 m²
SH
5,0 m²
ET
3,5 m²
TK
3,0 m²
K
11,0 m²
APK
+49,50

1. KERROS